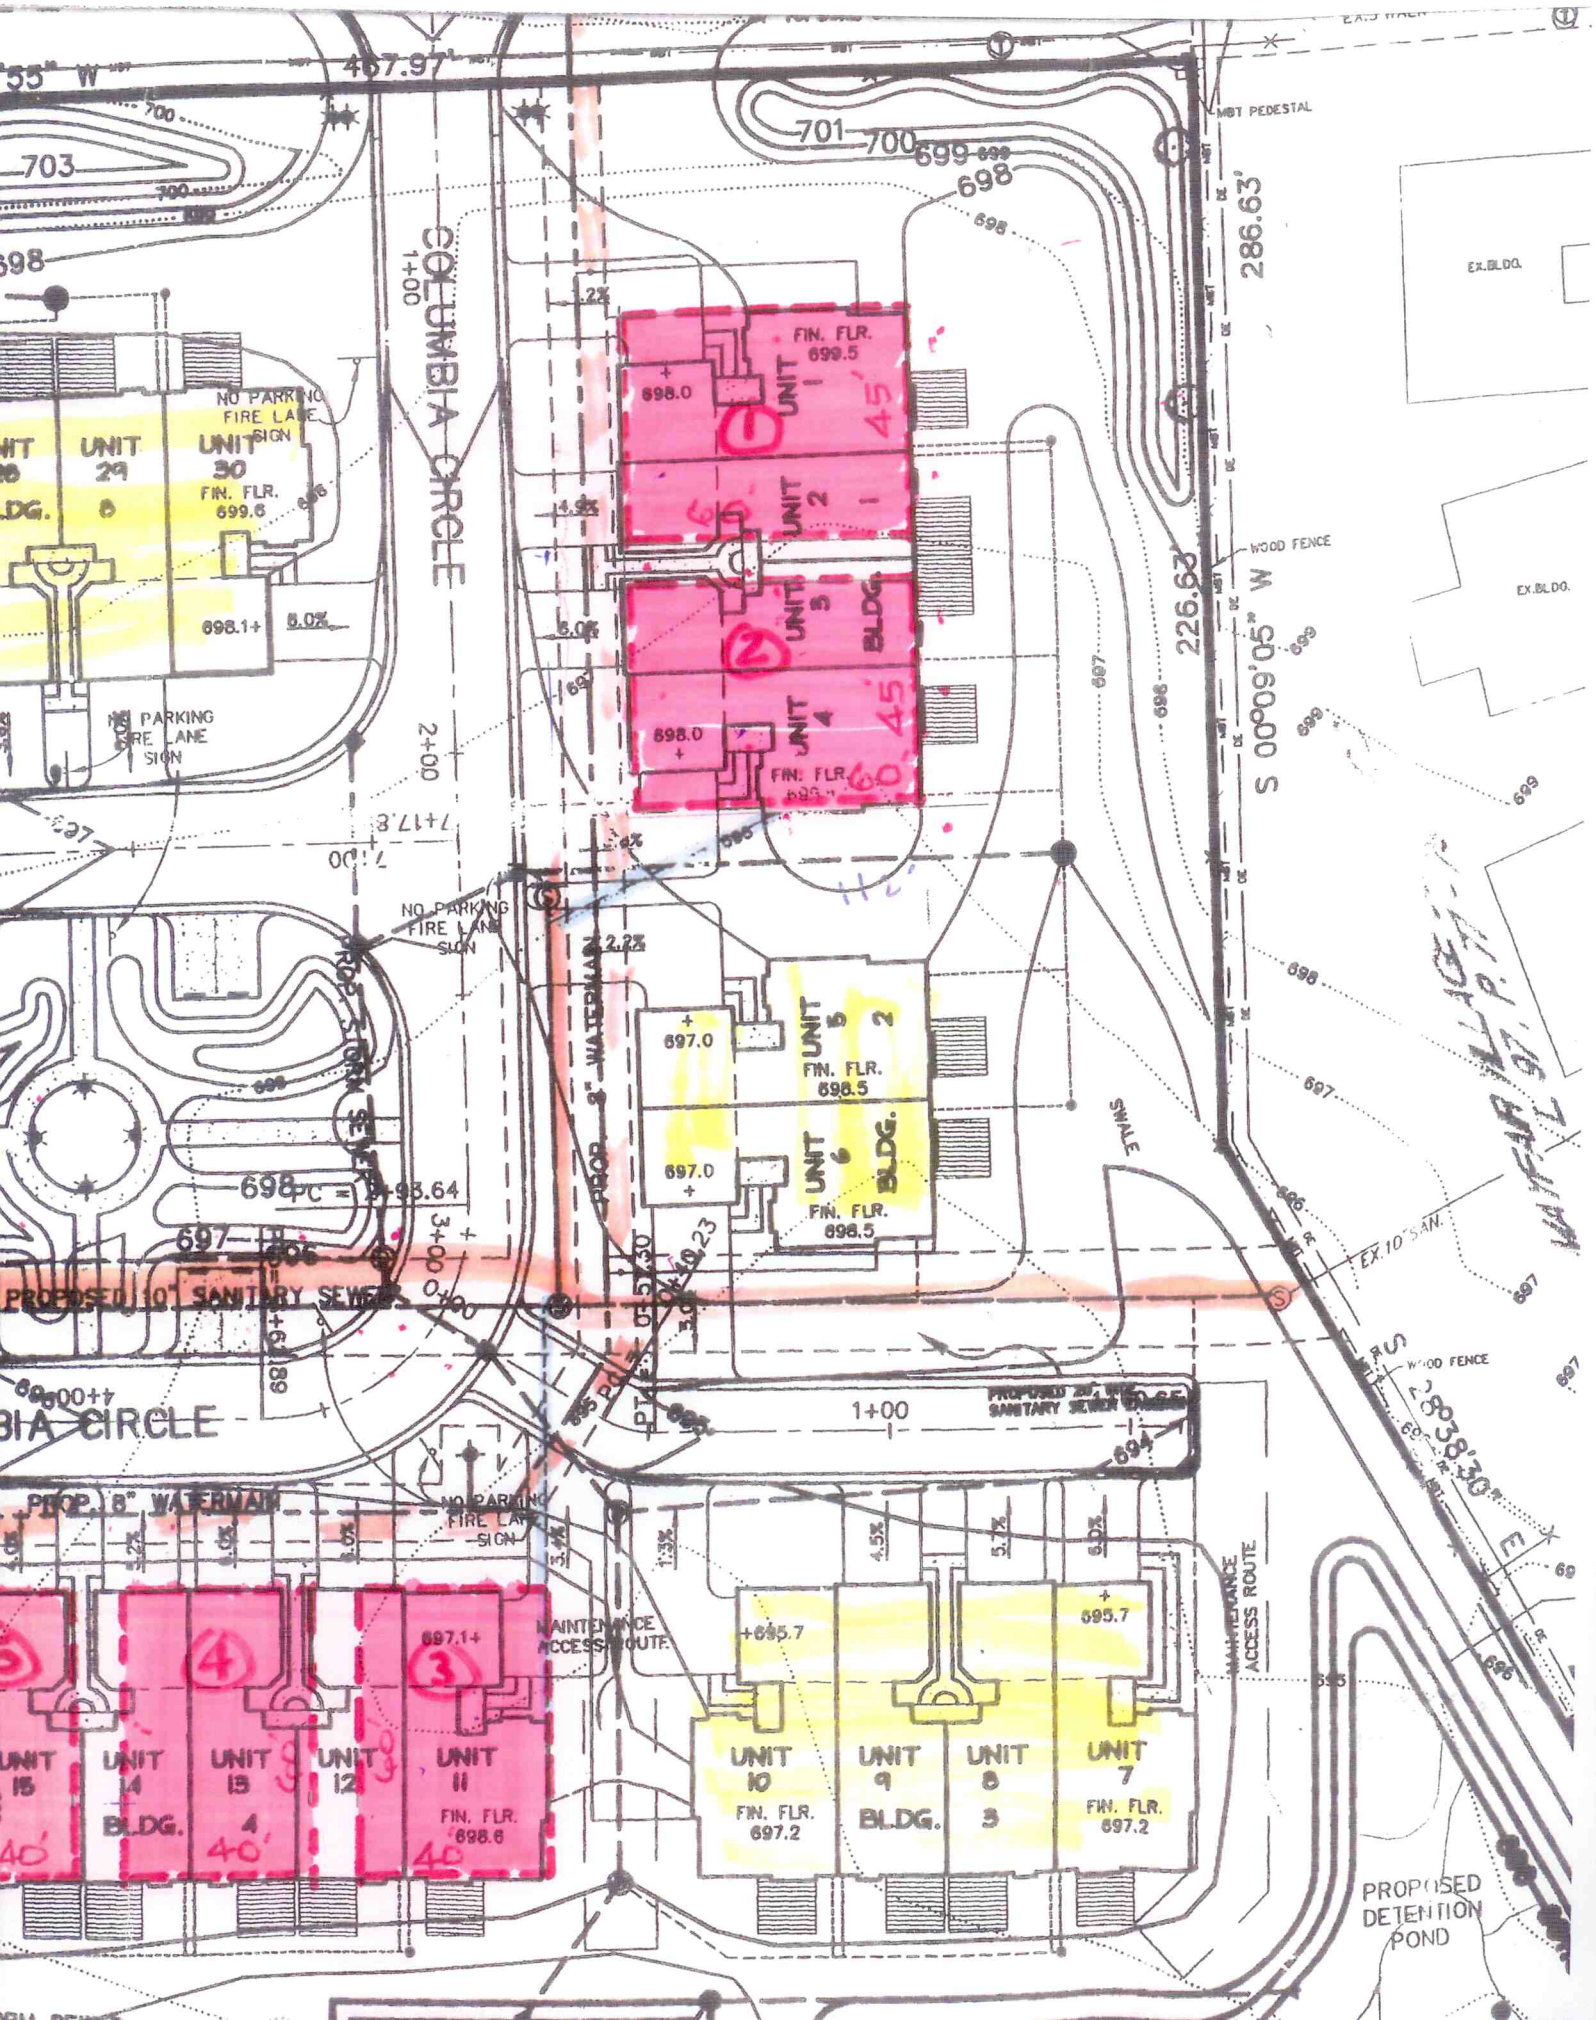
COLUMBIA CIRCLE
PROPOSED 10" SANITARY SEWER
PROP. 8" WATERMAIN
NO PARKING FIRE LANE SIGN
MAINTENANCE ACCESS ROUTE
SWALE
WOOD FENCE
EX.BLDG.
EX.10" SAN.
MBT PEDESTAL
PROPOSED DETENTION POND
UNIT 1
UNIT 2
UNIT 3
UNIT 4
UNIT 5
UNIT 6
UNIT 7
UNIT 8
UNIT 9
UNIT 10
UNIT 11
UNIT 12
UNIT 13
UNIT 14
UNIT 15
UNIT 29
UNIT 30
BLDG.
FIN. FLR. 699.5
FIN. FLR. 698.5
FIN. FLR. 698.6
FIN. FLR. 697.2
FIN. FLR. 699.6
S 00°09'05" W
S 89°38'30" E
286.63'
226.63'
467.97'